


Areal tall:
 BRA Bolig: 217,7m²
 BRA Annet/balkong: 11,9m²
 BRA Garasje: 18,2m²
 BRA Totalt: 247,8m²

BYA Eiendom (gnr/bnr 62/918): Bolig 1,2,3 og garasje/bod, 376,6m².
 Tomtestørrelse (gnr/bnr 62/918): 1286,5m²
 Utnyttelsesgrad: 29,3% BYA


01	Jusert plasseringer og garasjer/caport.	03.10.19	MSE	TF	
Rev	Nr	Beskrivelse	Dato	Sign	Kontr
Merknader/ nordpil					
N 					
Fase: Byggemelding					
Tiltakshaver: Gjesdal Bolig					
Kapellveien 50 Sandnes				Gnr. / Bnr. 62/918	
Tittel: Bolig 1 - Plan 1 etasje					
Tegningsnr.:	Målestokk:	Dato:	Rev:	Saksnr.:	Arkitekt: Ark: TF / M
A20-01	1:100	06.05.19	01	116-2544	Tegnet av: Tegn. a
					Kontroll:

ARKVEST BYARK. MINAL

Storgt. 48
 4307 SANDNES
 TLF: 51 68 12 40
 E-POST: post@arkvest.no
 WEB: www.arkvest.no

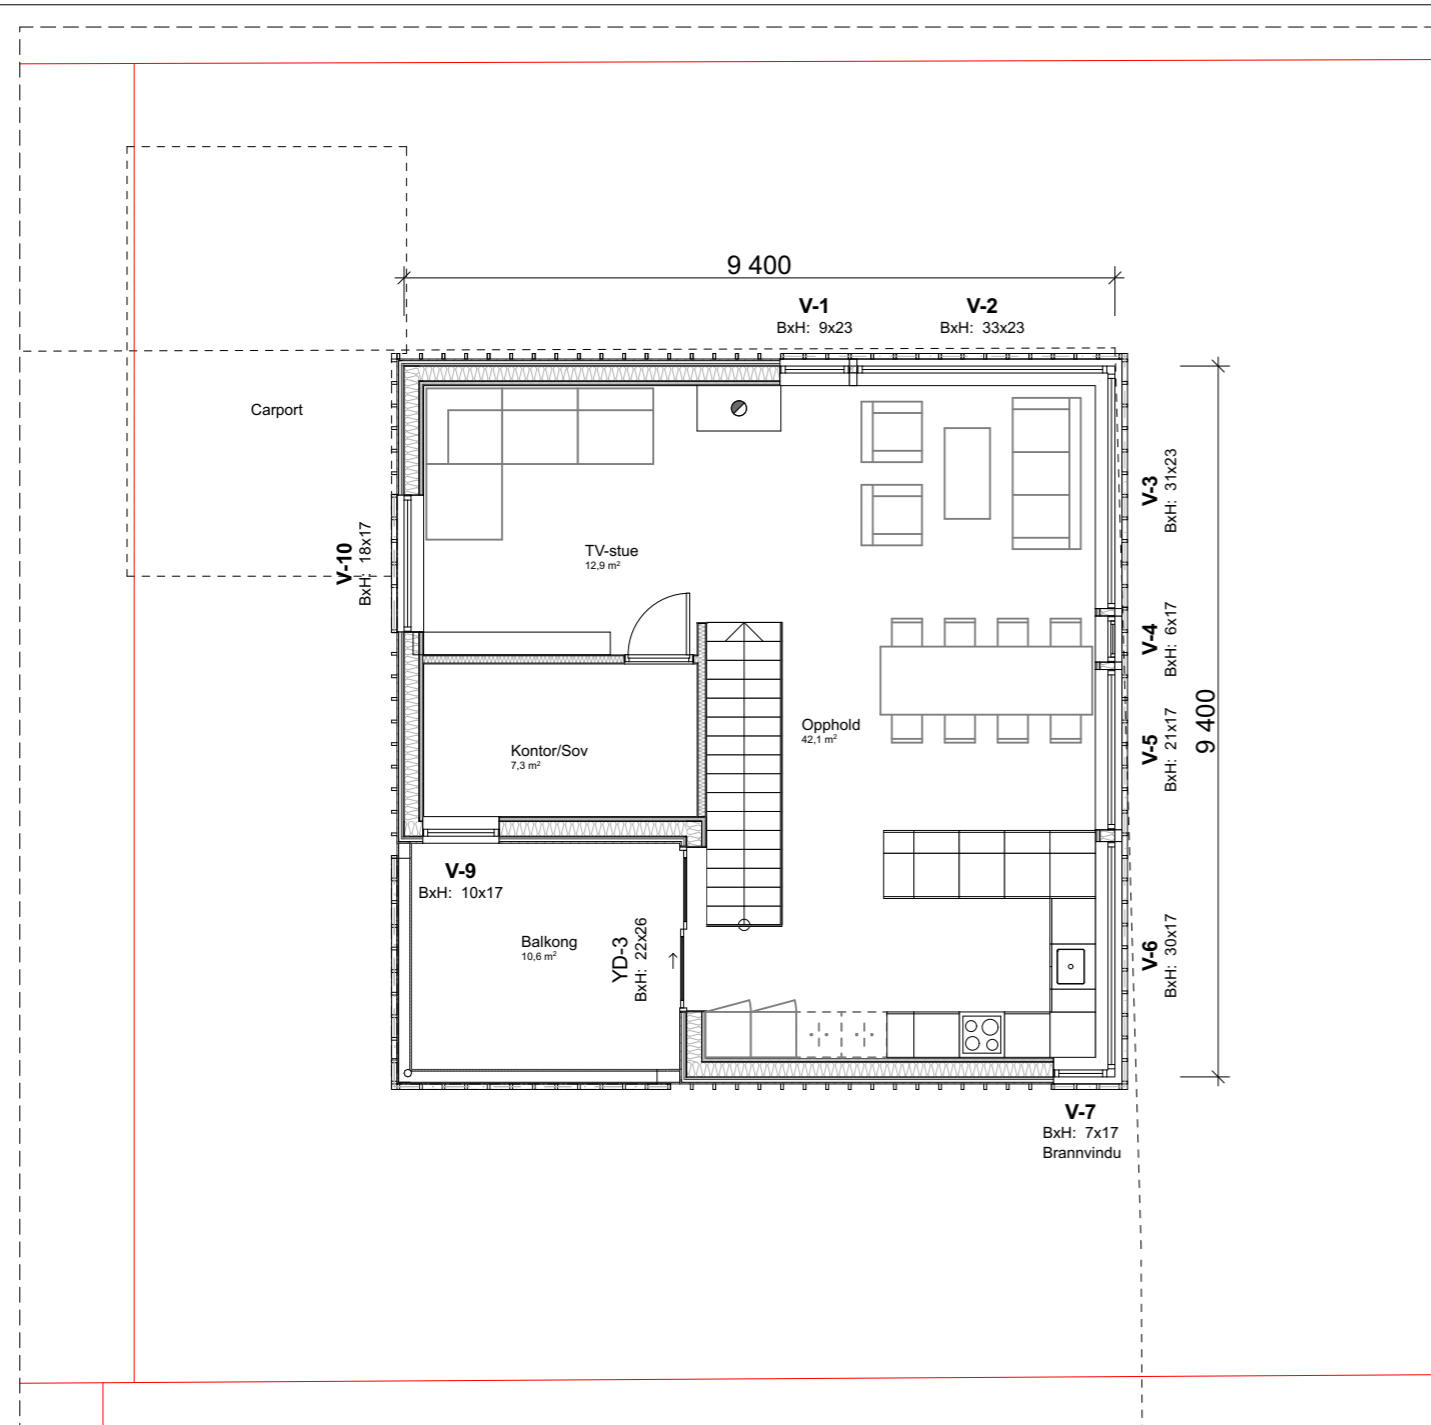

1:100 2. Etasje

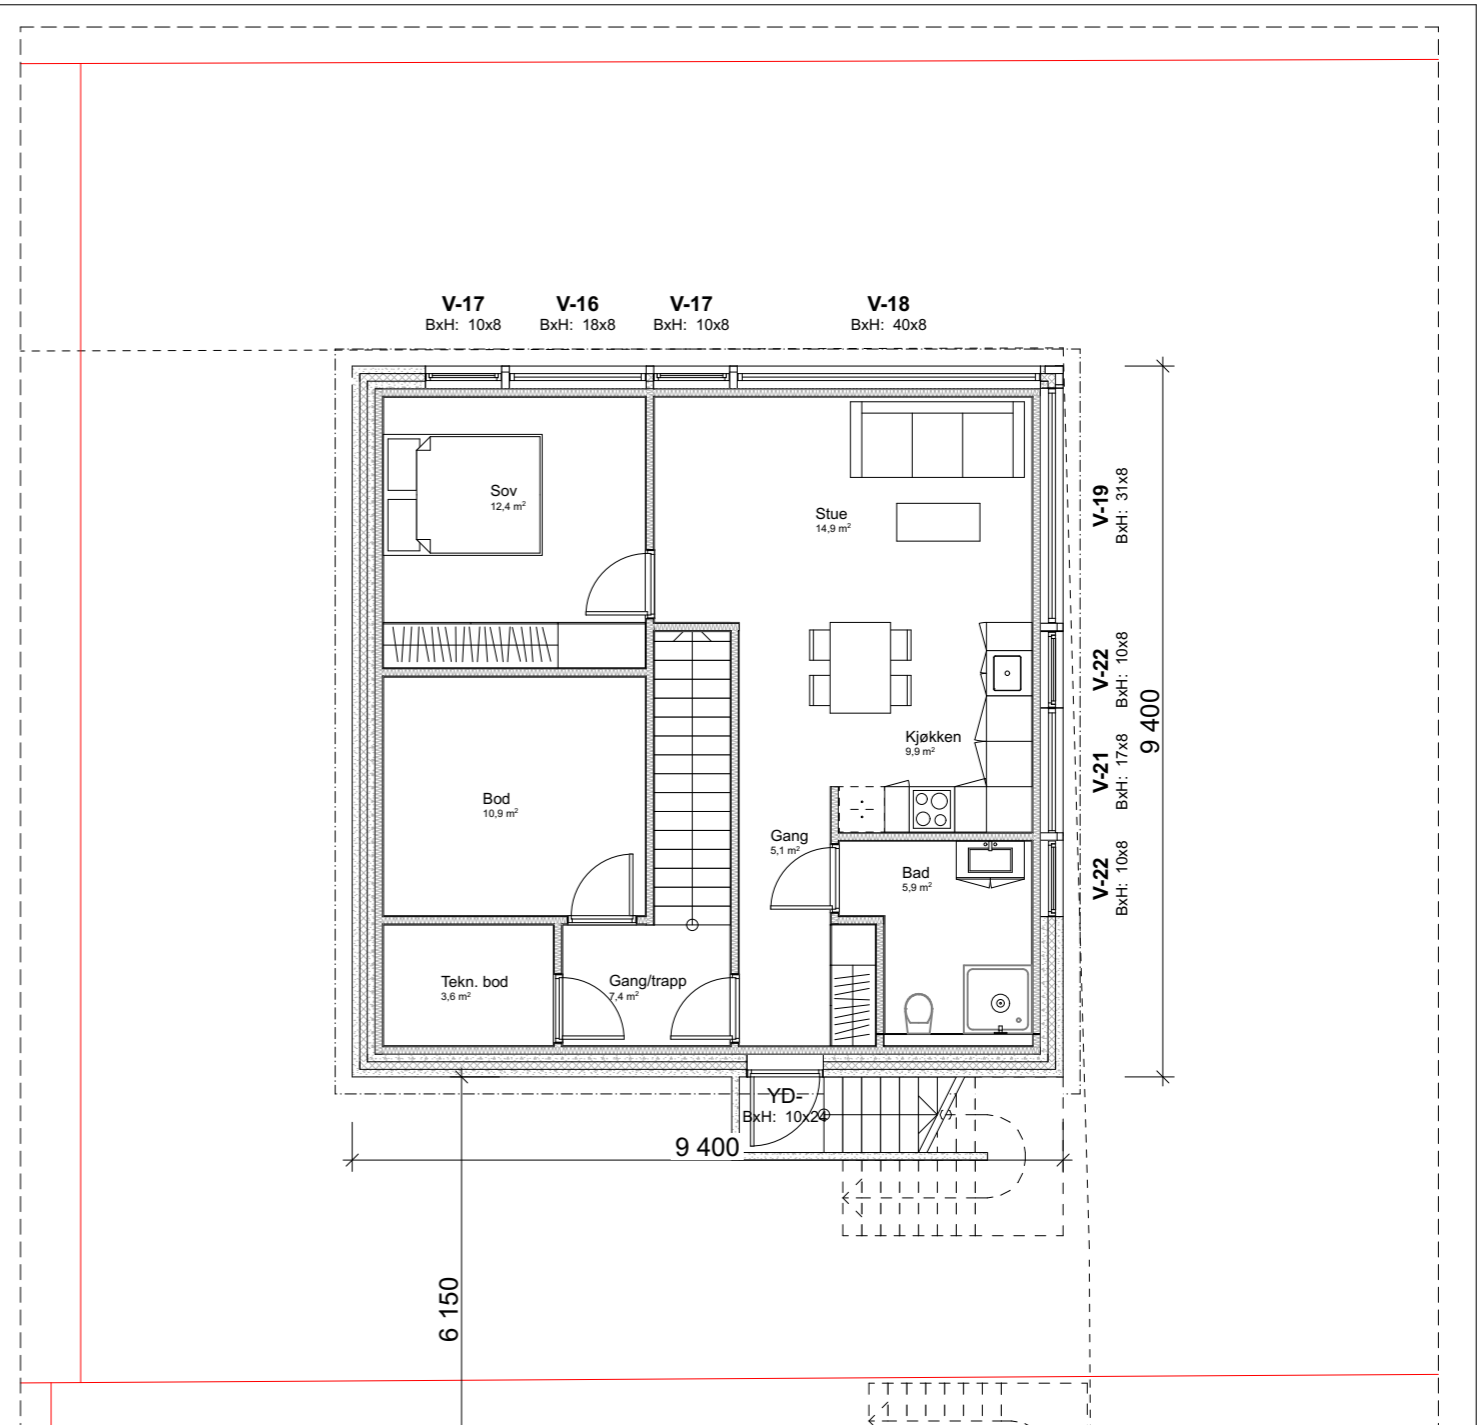

1:100 Underetasje

02	Kjellertrapp og planløsning underetasje.	20.12.19	MSE	TF	
01	Jusert plasseringer og garasjer/caport.	03.10.19	MSE	TF	
Rev	Nr	Beskrivelse	Dato	Sign	Kontr

Merknader/ nordpil



Fase:
Byggemelding

Tiltakshaver:
Gjesdal Bolig


Kapellveien 50
Sandnes

Gnr. / Bnr.
62/918

Tittel:
Bolig 1 - Plan 2. & underetasje

Tegningsnr.:	Målestokk:	Dato:	Rev:	Saksnr.:	Arkitekt: TF / MSE
A20-02	1:100	06.05.19	02	116-2544	Tegnet av: MSE Kontroll:


ARKVEST BYARK. MINAL
Storgt. 48
4307 SANDNES
TLF: 51 68 12 40
E-POST: post@arkvest.no
WEB: www.arkvest.no

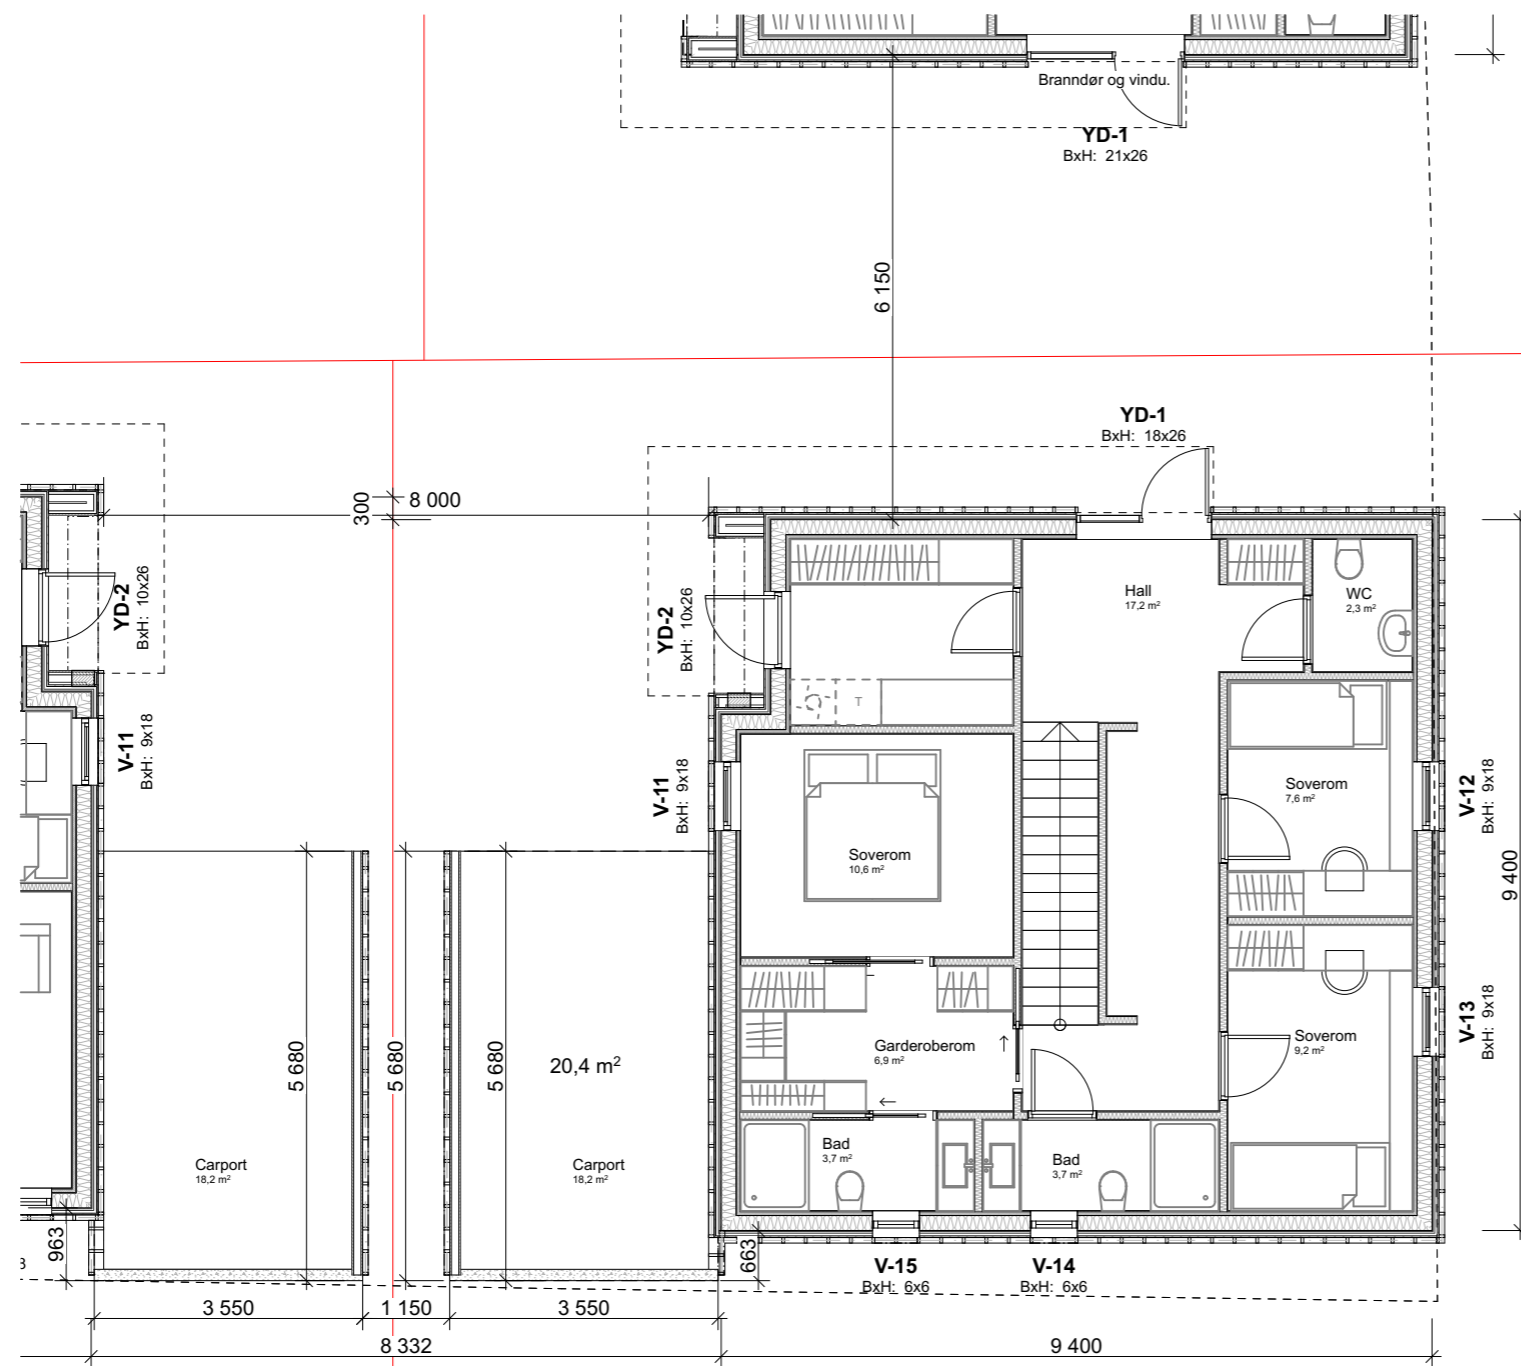

1:100 1. Etasje


Areal tall:
 BRA Bolig: 217,7m²
 BRA Annet/balkong: 11,8m²
 BRA Garasje: 18,2m²
 BRA Totalt: 247,7m²

BYA Eiendom (gnr/bnr 62/918): Bolig 1,2,3 og garasje/bod, 376,6m².
 Tomtestørrelse (gnr/bnr 62/918): 1286,5m²
 Utnyttelsesgrad: 29,3% BYA


01	Jusert plasseringer og garasjer/caport.	03.10.19	MSE	TF	
Rev	Nr	Beskrivelse	Dato	Sign	Kontr
Merknader/ nordpil					
N 					
Fase: Byggemelding					
Tiltakshaver: Gjesdal Bolig					
Kapellveien 50 Sandnes				Gnr. / Bnr. 62/918	
Tittel: Bolig 2 - Plan 1 etasje					
Tegningsnr.:	Målestokk:	Dato:	Rev:	Saksnr.:	Arkitekt: Ark: TF / M
A20-03	1:100	06.05.19	01	116-2544	Tegnet av: Tegn. a Kontroll:

ARKVEST BYARK. MINAL

Storgt. 48
 4307 SANDNES
 TLF: 51 68 12 40
 E-POST: post@arkvest.no
 WEB: www.arkvest.no

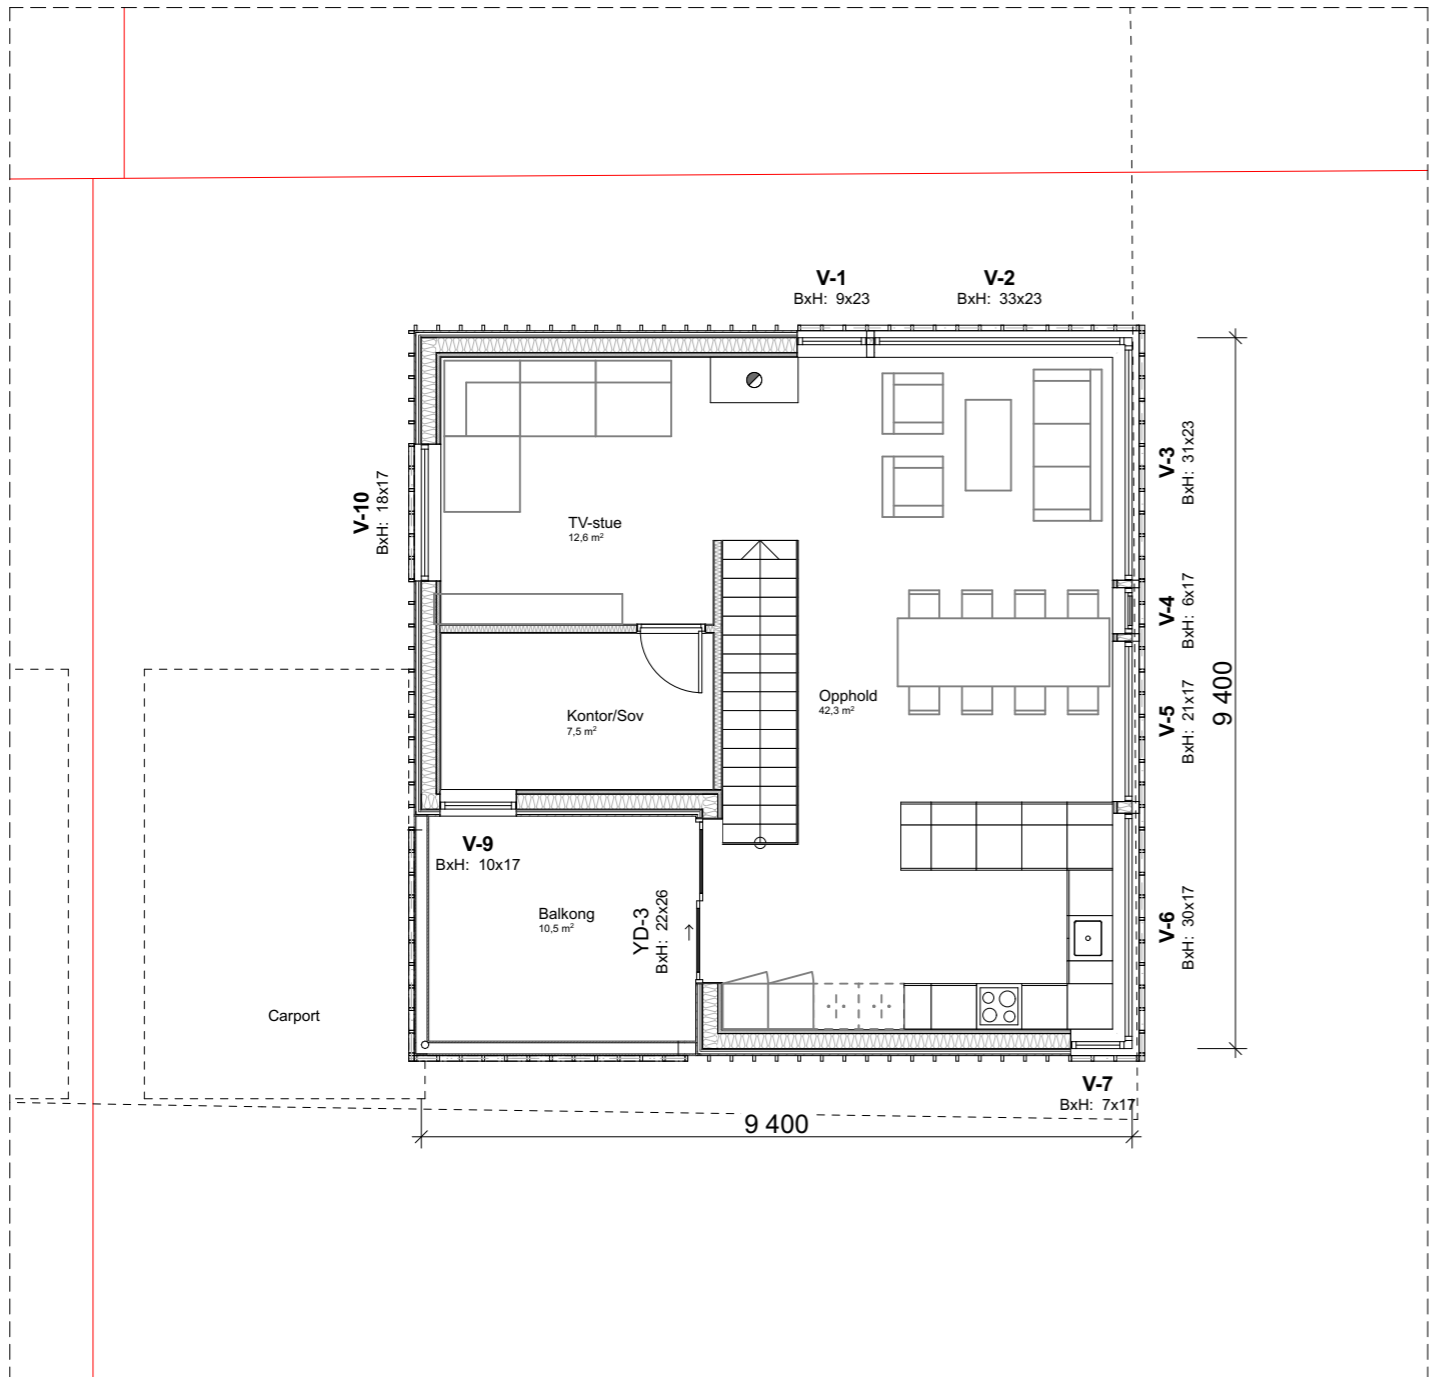

1:100 2. Etasje

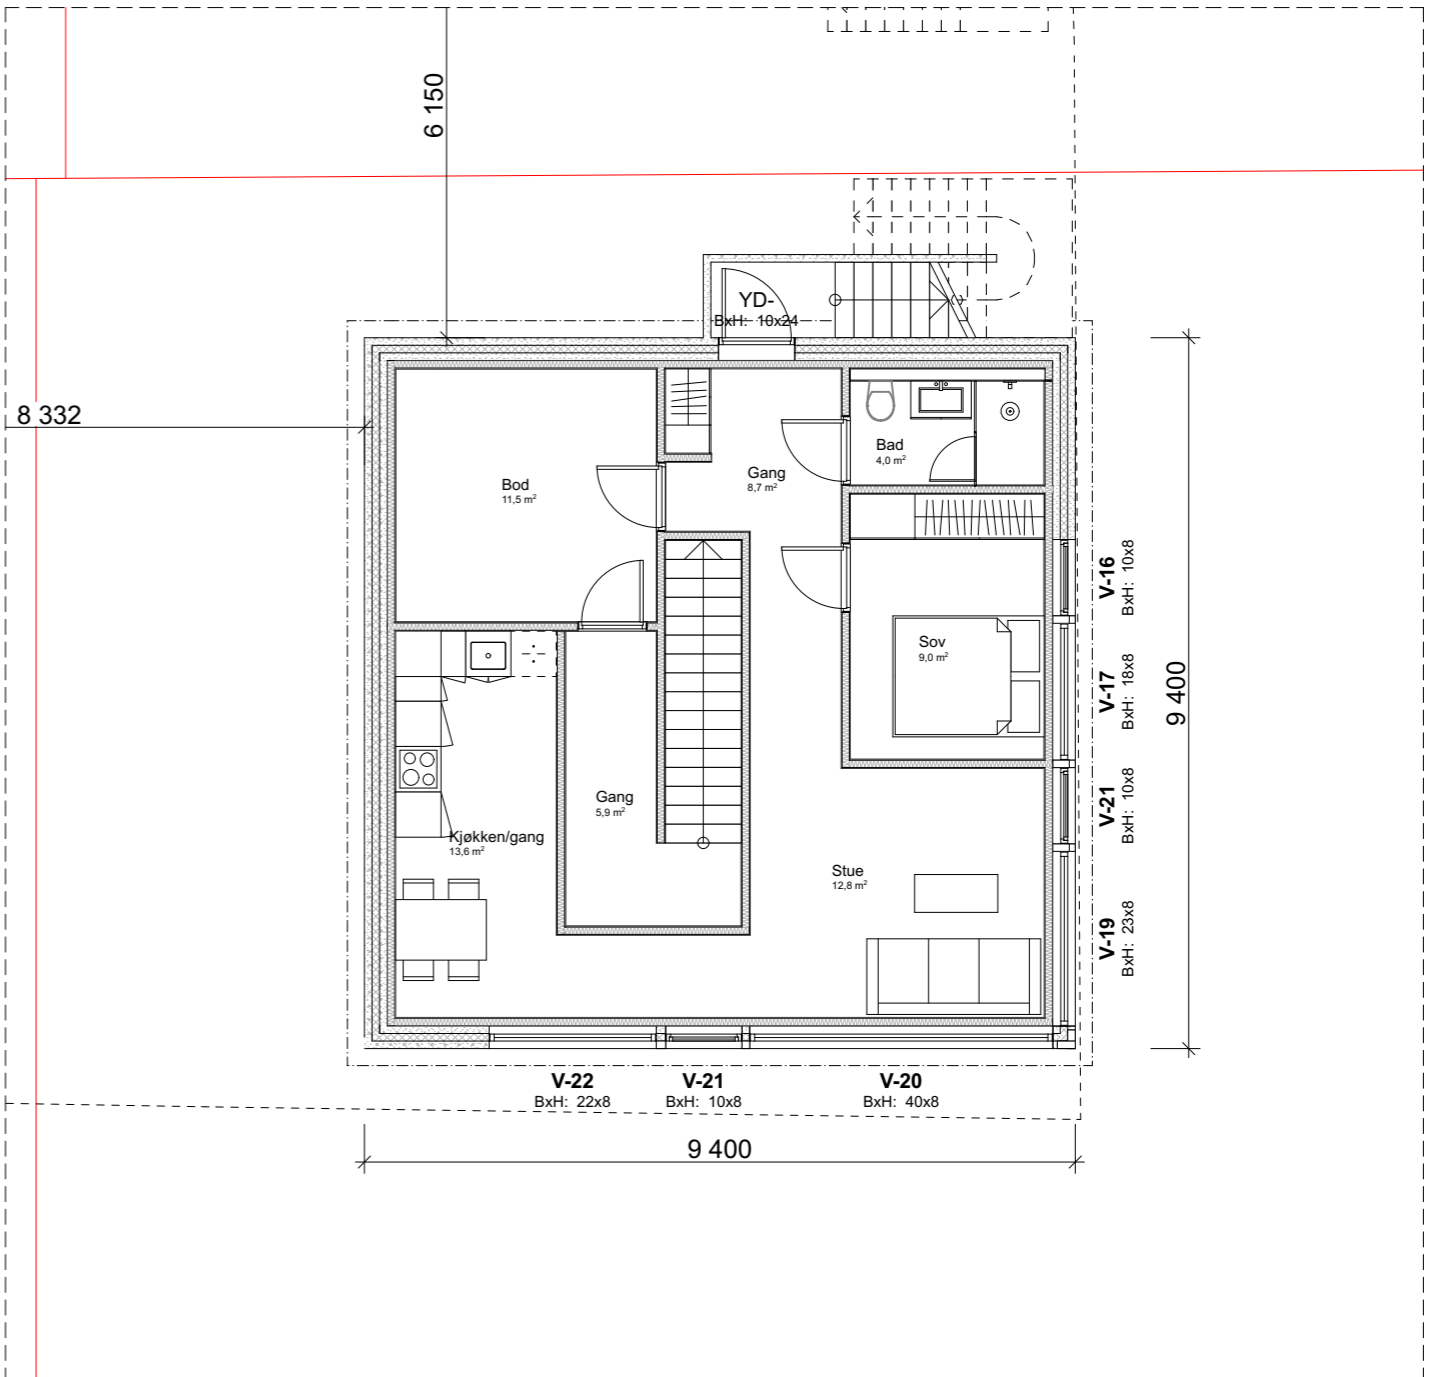

1:100 Underetasje

02	Kjellertrapp og planløsning underetasje.	20.12.19	MSE	TF
01	Jusert plasseringer og garasjer/caport.	03.10.19	MSE	TF

Rev	Nr	Beskrivelse	Dato	Sign	Kontr
-----	----	-------------	------	------	-------

Merknader/ nordpil

N

Fase:
Byggemelding

Tiltakshaver:
Gjesdal Bolig

Kapellveien 50
Sandnes Gnr. / Bnr.
62/918

Tittel:
Bolig 2 - Plan 2. & underetasje

Tegningsnr.:	Målestokk:	Dato:	Rev:	Saksnr.:	Arkitekt: TF / MSE
A20-04	1:100	06.05.19	02	116-2544	Tegnet av: MSE
					Kontroll:

ARKVEST BYGGKONTRANT

Storgt. 48
4307 SANDNES
TLF: 51 68 12 40
E-POST: post@arkvest.no
WEB: www.arkvest.no